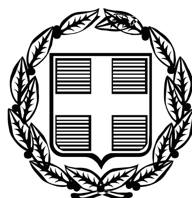


ΕΦΗΜΕΡΙΣ ΤΗΣ ΚΥΒΕΡΝΗΣΕΩΣ

ΤΗΣ ΕΛΛΗΝΙΚΗΣ ΔΗΜΟΚΡΑΤΙΑΣ

ΤΕΥΧΟΣ ΤΕΤΑΡΤΟ **Αρ. Φύλλου 291**

20 Ιουλίου 2009

ΠΕΡΙΕΧΟΜΕΝΑ

ΑΠΟΦΑΣΕΙΣ

ΑΠΟΦΑΣΕΙΣ

Αριθμ. 1865 (1)

Κήρυξη αναδασωτέας έκτασης εμβαδού 1,100 στρεμ. στη θέση «Αγ. Ιωάννης Μακρινός» περιφέρειας Δήμου Μεγάρων Αττικής.

Ο ΓΕΝΙΚΟΣ ΓΡΑΜΜΑΤΕΑΣ ΠΕΡΙΦΕΡΕΙΑΣ ΑΤΤΙΚΗΣ

Έχοντας υπόψη:

1. Τις περί Διοικητικής Αποκέντρωσης διατάξεις του ν. 3200/1955, όπως τροποποιήθηκε μεταγενέστερα και ισχύει.

2. Τον ν. 2503/1997 Διοίκηση, Οργάνωση Περιφέρειας κ.λπ.

3. Τις διατάξεις του ν. 998/1979 «Περί Προστασίας των Δασών και των δασικών εν γένει εκτάσεων της χώρας και συγκεκριμένα του άρθρου 41 παρ. 1 και του άρθρου 38 παρ 1.

4. Τις δ/γές του Υπ. Γεωργίας υπ' αριθμ. 160417/1180/8.7.1980 και 182447/3049/24.9.1980.

5. Την υπ' αριθμ. 1278/11.5.2009 εισήγηση - πρόταση του Δασαρχείου Μεγάρων.

6. Τη σχετική εισήγηση της Δ/νσης Δασών Δυτ. Αττικής, αποφασίζουμε:

Κηρύσσουμε αναδασωτέα λόγω καταστροφής της δασικής βλάστησης, με σκοπό τη διατήρηση του χαρακτήρα του δάσους ώστε να αποκλεισθεί η διάθεσή της για άλλο σκοπό, την έκταση δάσους εμβαδού ενός στρέμματος και εκατό χιλιοστών του στρέμματος (1,100 στρεμ.) που βρίσκεται στη θέση «Αγ. Ιωάννης Μακρινός» περιφέρειας Δήμου Μεγάρων και προσδιορίζεται με στοιχεία Α - Β - Η - Θ - Α στο τοπ. διάγραμμα κλ. 1:100 και στην πιν. Γ. Υ. Σ. 6349/6 κλ. 1.5000, τα οποία αποτελούν αναπόσπαστο μέρος της απόφασης αυτής και συνορεύει:

Ανατολικά: Με ασφαλτόδρομο και εκείθεν δάσος πεύκης.

Δυτικά: Με δάσος πεύκης.

Βόρεια: Με δάσος πεύκης.

Νότια: Με δάσος πεύκης.

Η αποκατάσταση της βλάστησης θα γίνει με φυσική αναγέννηση ή με πρόγραμμα τεχνητής αναδάσωσης εντός τριών το πολύ ετών που θα καταρτίσει η Υπηρεσία μας.

Η απόφαση αυτή να δημοσιευθεί στην Εφημερίδα της Κυβερνήσεως.


Αθήνα, 28 Μαΐου 2009

Ο Γενικός Γραμματέας Περιφέρειας
ΧΑΡΑΛΑΜΠΟΣ ΜΑΝΙΑΤΗΣ

ΤΟΠΟΓΡΑΦΙΚΟ ΔΙΑΓΡΑΜΜΑ

έκτασης, με στοιχεία ΑΒΗΘΑ εμβαδού 1,100στρ., η οποία εκχερσώθηκε στη θέση «Άγιος Ιωάννης Μακρινός» της περιφέρειας Δήμου Μεγάρων και προτείνεται να κηρυχθεί αναδασωτέα

Τοπογραφικό διάγραμμα κλ.1:100 — απόσπασμα χάρτη Γ.Υ.Σ. κλ.1:5000 Αρ.Φ.Χ. 6349/6

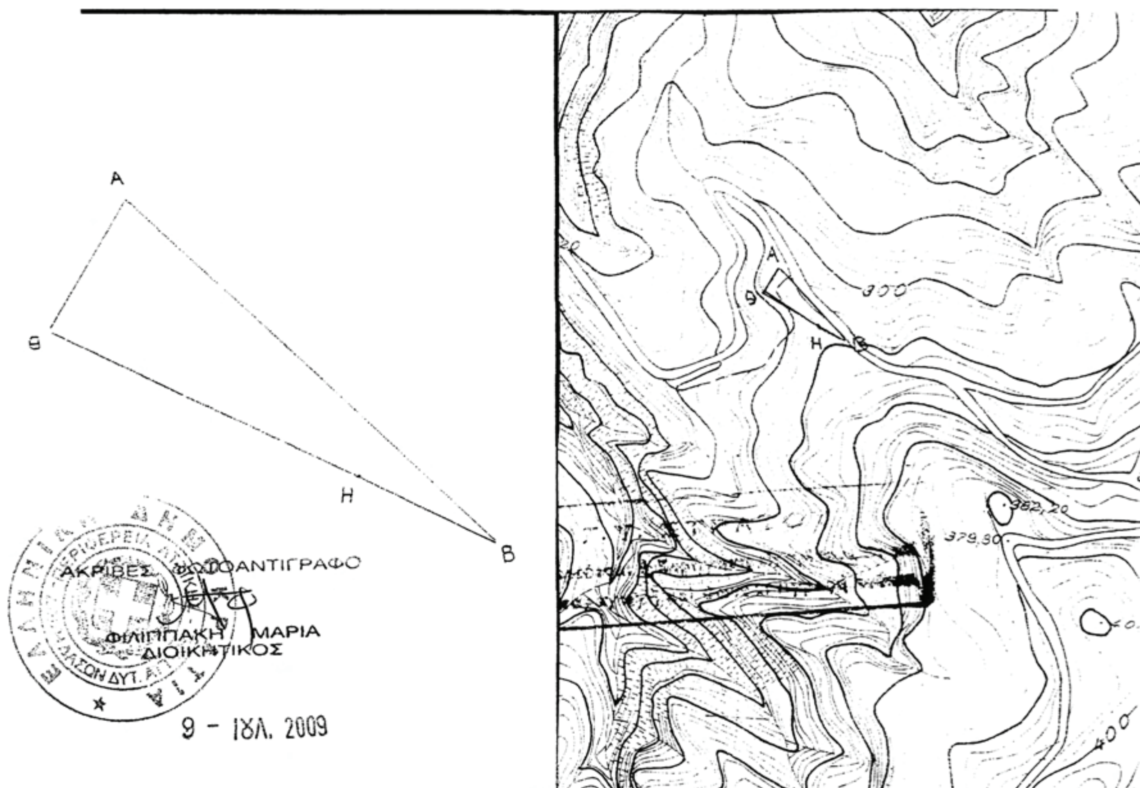

Ανήκει στην 1865/28-5-2009 Απόφαση του Γ.Γ.Π.Α.

Μέγαρα 31-03-2009
Η Συντάκτρια

Χατζηστεργίου Μ.
Δασοπόνος

ΘΕΩΡΗΘΗΚΕ

Αθήνα 28-5-2009
Ο Γ.Γ.Π.Α.
ΧΑΡΑΛΑΜΠΟΣ ΜΑΝΙΑΤΗΣ

Αιγάλεω 28-5-2009
Ο Διευθυντής Δασών
Απόστολος Ανδρου
Δασολόγος

Μέγαρα 11-5-09
Ο Δασάρχης
ΔΑΣΟΛΟΓΟΣ

ΕΘΝΙΚΟ ΤΥΠΟΓΡΑΦΕΙΟ
Για τεχνικούς λόγους στο σχεδιάγραμμα, έγινε σμίκρυνση, κατά ποσοστό 75%

Αριθμ. 1722 (2)

Κήρυξη αναδασωτέας έκτασης εμβαδού 0,690 στρεμ. στη θέση «Ντουράκο Αλεποχωρίου» περιφέρειας Δήμου Μεγάρων Αττικής.

Ο ΓΕΝΙΚΟΣ ΓΡΑΜΜΑΤΕΑΣ ΠΕΡΙΦΕΡΕΙΑΣ ΑΤΤΙΚΗΣ

Έχοντας υπόψη:

1. Τις περί Διοικητικής Αποκέντρωσης διατάξεις του ν. 3200/1955, όπως τροποποιήθηκε μεταγενέστερα και ισχύει.

2. Τον ν. 2503/1997 Διοίκηση, Οργάνωση Περιφέρειας κ.λπ.

3. Τις διατάξεις του ν. 998/1979 «Περί Προστασίας των Δασών και των δασικών εν γένει εκτάσεων της χώρας και συγκεκριμένα του άρθρου 41 παρ. 1 και του άρθρου 38 παρ 1.

4. Τις δ/γές του Υπ. Γεωργίας υπ' αριθμ. 160417/1180/8.7.1980 και 182447/3049/24.9.1980.

5. Την υπ' αριθμ. 1138/29.4.2009 εισήγηση-πρόταση του Δασαρχείου Μεγάρων.

6. Τη σχετική εισήγηση της Δ/νσης Δασών Δυτ. Αττικής, αποφασίζουμε:

Κηρύσσουμε αναδασωτέα λόγω καταστροφής της δασικής βλάστησης, με σκοπό τη διατήρηση του χαρακτήρα του δάσους ώστε να αποκλεισθεί η διάθεσή της για άλλο σκοπό, την έκταση δάσους εμβαδού εξακοσίων ενενήντα χιλιοστών του στρέμματος (0,690 στρεμ.) που βρίσκεται στη θέση «Ντουράκο Αλεποχωρίου» περιφέρειας Δήμου Μεγάρων και προσδιορίζεται με στοιχεία Ε-Ζ-Η-Γ-Ε στο τοπ. διάγραμμα κλ. 1:500 και στην πιν. Γ.Υ.Σ. 6349/4 κλ. 1:5000, τα οποία αποτελούν αναπόσπαστο μέρος της απόφασης αυτής και συνορεύει:

Ανατολικά: Με μη δασική έκταση (υπ' αριθμ. 2462/1998 τελ. πράξη χαρ/σμού).

Δυτικά: Με εκχερσωμένο δάσος πεύκης (δρόμος).

Βόρεια: Με μη δασική έκταση (υπ' αριθμ. 2462/98 τελ. πράξη χαρ/σμού).


Νότια: Με εκχερσωμένο δάσος πεύκης.

Η αποκατάσταση της βλάστησης θα γίνει με φυσική αναγέννηση ή με πρόγραμμα τεχνητής αναδάσωσης εντός τριών το πολύ ετών που θα καταρτίσει η Υπηρεσία μας.

Η απόφαση αυτή να δημοσιευθεί στην Εφημερίδα της Κυβερνήσεως.

Αθήνα, 28 Μαΐου 2009

Ο Γενικός Γραμματέας Περιφέρειας
ΧΑΡΑΛΑΜΠΟΣ ΜΑΝΙΑΤΗΣ

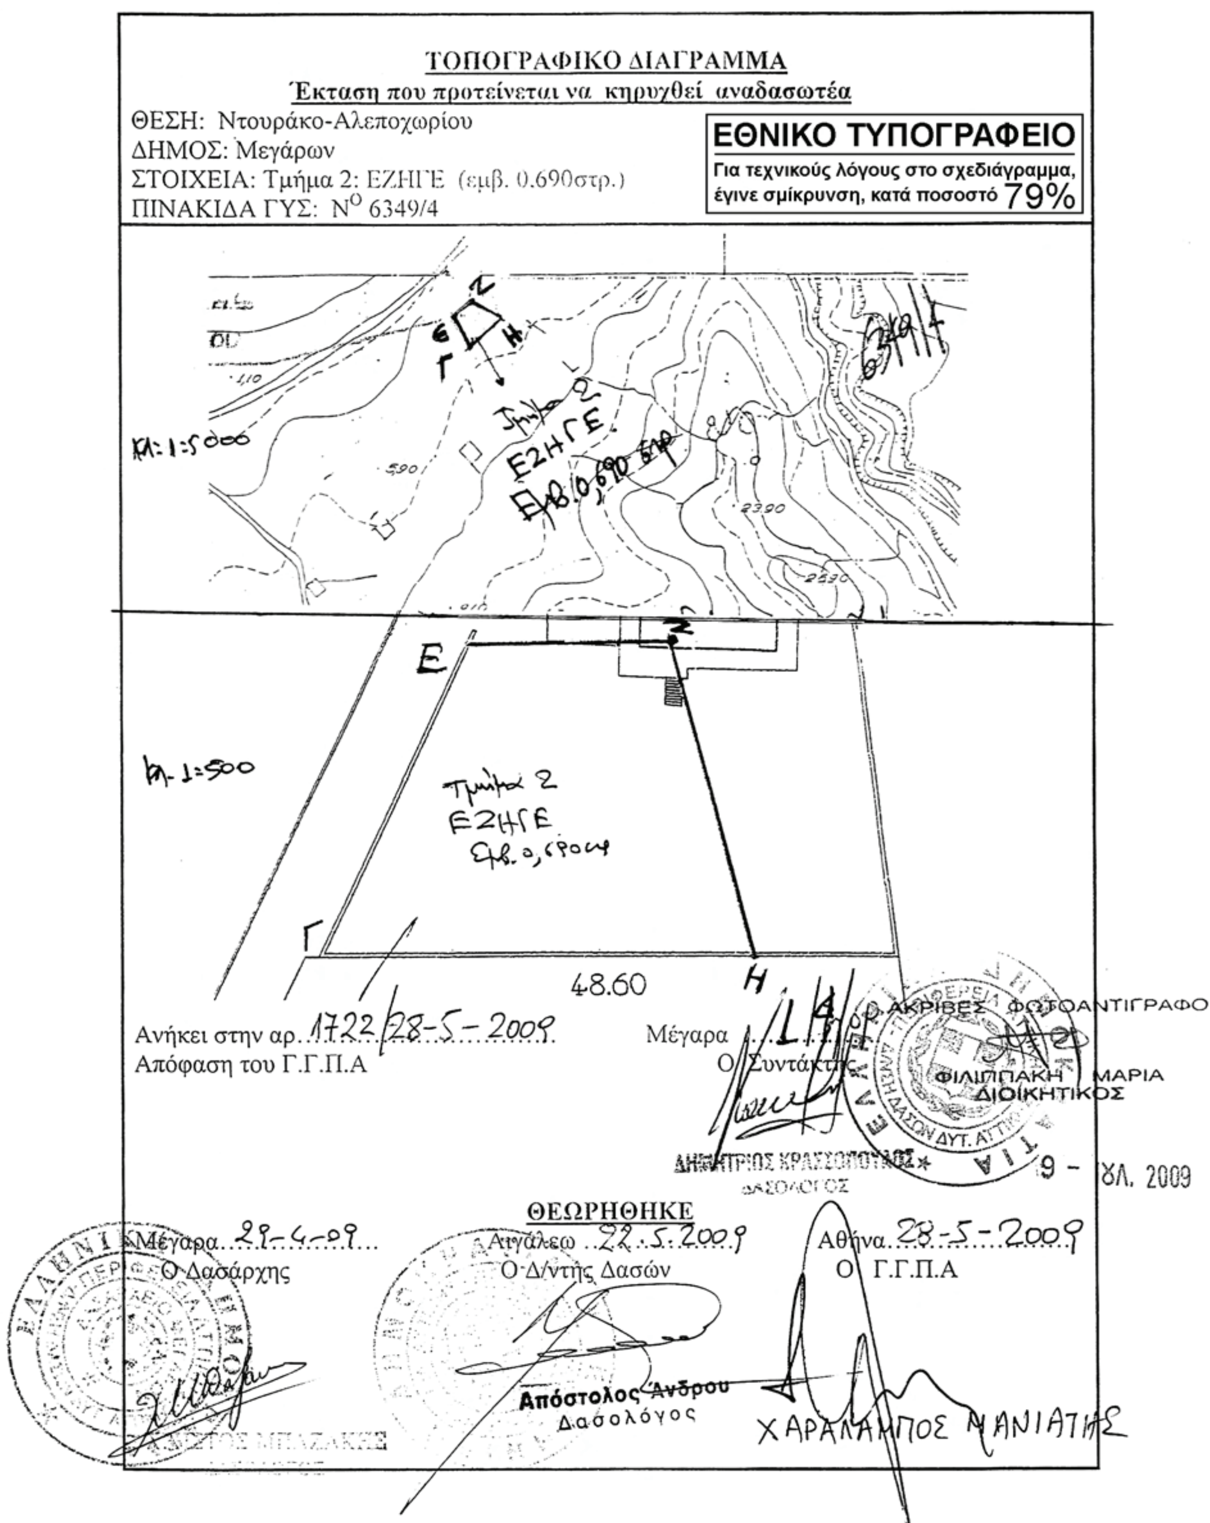

ΤΟΠΟΓΡΑΦΙΚΟ ΔΙΑΓΡΑΜΜΑ
Έκταση που προτείνεται να κηρυχθεί αναδασωτέα
ΘΕΣΗ: Ντουράκο-Αλεποχωρίου
ΔΗΜΟΣ: Μεγάρων
ΣΤΟΙΧΕΙΑ: Τμήμα 2: ΕΖΗΓΕ (εμβ. 0.690στρ.)
ΠΙΝΑΚΙΔΑ ΓΥΣ: Ν^Ο 6349/4
ΕΘΝΙΚΟ ΤΥΠΟΓΡΑΦΕΙΟ
Για τεχνικούς λόγους στο σχεδιάγραμμα, έγινε σμίκρυνση, κατά ποσοστό 79%
Κλ: 1:5000
Τμήμα 2
ΕΖΗΓΕ
Εμβ.0,690 στρ
Κλ. 1:500
Τμήμα 2
ΕΖΗΓΕ
Εμβ. 0,690στρ
48.60
Ανήκει στην αρ. 1722/28-5-2009
Απόφαση του Γ.Γ.Π.Α
Μέγαρα
Ο Συντάκτης
ΔΗΜΗΤΡΙΟΣ ΚΡΑΣΣΟΠΟΥΛΟΣ
ΔΑΣΟΛΟΓΟΣ
ΑΚΡΙΒΕΣ ΦΩΤΟΑΝΤΙΓΡΑΦΟ
ΦΙΛΙΠΠΑΚΗ ΜΑΡΙΑ
ΔΙΟΙΚΗΤΙΚΟΣ
9 - ΙΟΥΛ. 2009
ΘΕΩΡΗΘΗΚΕ
Μέγαρα 29-4-09
Ο Δασάρχης
Αιγάλεω 22.5.2009
Ο Δ/ντής Δασών
Αθήνα 28-5-2009
Ο Γ.Γ.Π.Α
Απόστολος Ανδρου
Δασολόγος
ΧΑΡΑΛΑΜΠΟΣ ΜΑΝΙΑΤΗΣ

Αριθμ. 2192 (3)

Κήρυξη ως αναδασωτέας δασικής έκτασης, εμβαδού 0,431 στρ. στη δασική θέση «Ξένο» Περιφέρειας του Δήμου Σαλαμίνας της Νομαρχίας Πειραιά.

Ο ΓΕΝΙΚΟΣ ΓΡΑΜΜΑΤΕΑΣ ΠΕΡΙΦΕΡΕΙΑΣ ΑΤΤΙΚΗΣ

Έχοντας υπόψη:

1. - Τις διατάξεις:

α) των άρθρων 24 παρ. 1 και 117 παρ. 3 του Συντάγματος της Χώρας.

β) των άρθρων 200, 201 και 205 του ν.δ. 86/1969 (ΦΕΚ 7/Α΄/18.1.1969) «περί Δασικού Κώδικα».

γ) των άρθρων 37, 38, 39, 40, 41, 42, 43, 44 και 79 του ν. 998/1979 (ΦΕΚ 289 τ. Α΄/29.12.1979) «περί προστασίας των δασών και των δασικών εν γένει εκτάσεων της Χώρας», καθώς και του άρθρου 70 παρ. 3, όπως συμπληρώθηκε με το άρθρο 12 παρ. 2 του ν. 2040/1992 (ΦΕΚ 70 τ.Α΄/23.4.1992) «περί ρύθμισης Θεμάτων Υπουργείου Γεωργίας κ.λπ.»

δ) του άρθρου 5 του ν. 3200/1955 «περί διοικητικής αποκεντρώσεως» σε συνδυασμό με τις διατάξεις του ν.δ. 532/1970 (ΦΕΚ 103 τ.Α΄/1970) «περί συμπληρώσεως των διατάξεων διοικητικής αποκεντρώσεως» σε συνδυασμό με τις διατάξεις του β.δ. 709/5.11.1970 (ΦΕΚ 235 τ.Α΄/1970) «περί καθορισμού των διατηρουμένων αρμοδιοτήτων κ.λπ.».

ε) των άρθρων 4 παρ. 6 και 6 παρ. 7 του ν. 2240/1994 (ΦΕΚ 153 τ.Α΄/1994) και των άρθρων 14 παρ. 1, 2 και 15 του ν. 2399/1996 (ΦΕΚ 90 τ.Α΄/1996).

στ) του άρθρου 7 του ν. 2503/1997 (ΦΕΚ 107 τ.Α΄/ 30.5.1997) «περί Διοίκησης, οργάνωσης, στελέχωσης της Περιφέρειας κ.λπ.»

ζ) των άρθρων 1 παρ. 2, 2 παρ. 7 και 3 παρ. 4 του ν. 2647/1998 (ΦΕΚ 237 τ.Α΄/22.10.1998) «περί μεταβίβασης αρμοδιοτήτων στις Περιφέρειες».

η) του άρθρου 120 του ν. 1892/1990 «Για τον εκσυγχρονισμό και την ανάπτυξη και άλλες διατάξεις».

2.- Τις εξής διαταγές του Υπουργείου Γεωργίας:

α) 160417/1180/9.7.1980,

β) 182447/3049/24.9.1980,

γ) 141823/24.2.1983.

3- Την υπ' αριθμ. οικ. 6413/29.5.2008 απόφαση Γενικού Γραμματέα Περιφέρειας Αττικής «περί μεταβίβασης αρμοδιοτήτων και εξουσία υπογραφής».

4.- Την 2984/26.5.2009 πρόταση του αρμοδίου Δασαρχείου Πειραιά σχετικά με την κήρυξη ως αναδασωτέας της κατωτέρω δασικής έκτασης, εμβαδού 0,431 στρ. που καταστράφηκε από παράνομη εκχέρσωση από τους Βολικάκη Γεωργία και Βολικάκη Νικόλαο κατά το χρονικό διάστημα μεταξύ των ετών 1967 έως 1979 (σύμφωνα με φωτοερμηνεία), στη δασική θέση «Ξένο» Περιφ. Δήμου Σαλαμίνας.

5.- Την εκ του Συντάγματος υποχρέωση για την επανεγκατάσταση της δασικής βλάστησης που καταστράφηκε από παράνομη εκχέρσωση και η οποία θα αποκατασταθεί με φυσική αναγέννηση ή με πρόγραμμα τεχνητής αναδάσωσης, σύμφωνα με τις εκάστοτε ισχύουσες διατάξεις, αποφασίζουμε:

Κηρύσσουμε ως αναδασωτέα, με σκοπό την προστασία για την επανεγκατάσταση της δασικής βλάστησης, που καταστράφηκε από παράνομη εκχέρσωση, δασική έκταση, εμβαδού 0,431 στρ. (τετρακοσίων τριάντα ενός χιλιοστών του στρέμματος).

Η έκταση αυτή, που βρίσκεται στην θέση « Ξένο » της Περιφέρειας του Δήμου Σαλαμίνας του Νομού Πειραιά, καλυπτόταν από σχίνα και ασπάλαθους, με βαθμό πυκνότητος 30%.

Στο από 14.5.2008 διάγραμμα με κλίμακα 1:500, το οποίο αποτελεί αναπόσπαστο μέρος της απόφασης αυτής, η εν λόγω έκταση φαίνεται με τα στοιχεία Α, Β, Γ, Δ, Α (ενδεικτικά φαίνεται και στο ενσωματωμένο απόσπασμα φύλλου Γ.Υ.Σ. αριθμ. 6452/3 κλίμακας 1:5000 με μαύρο περίγραμμα και τα ίδια στοιχεία περιμέτρου) και με όρια:

Ανατολικά: Με χωματόδρομο σε δασική έκταση, (οδός Ψηλορείτου).

Δυτικά: Με δασική έκταση.

Βόρεια: Με οικία σε δασική έκταση.

Νότια: Με δασική έκταση.

Η απόφαση αυτή ισχύει από της κοινοποιήσεώς της αρμοδίως (άρθρο 41 ν. 998/1979) και προ της δημοσιεύσεώς της στην Εφημερίδα της Κυβερνήσεως (άρθρο 37 ν. 3200/1955).

Η απόφαση αυτή να δημοσιευθεί στην Εφημερίδα της Κυβερνήσεως.

Πειραιάς, 25 Ιουνίου 2009

Ο Γενικός Γραμματέας Περιφέρειας

ΧΑΡΑΛΑΜΠΟΣ ΜΑΝΙΑΤΗΣ


ΤΟΠΟΓΡΑΦΙΚΟ ΔΙΑΓΡΑΜΜΑ

Δασικής έκτασης που εκχερσώθηκε παράνομα από τους Βολικάκη Γεωργία και Βολικάκη Νικόλαο στη θέση "Ζένο"


Περιφέρειας Δήμου Σαλαμίνας εμβαδού 431 τ.μ.

και κηρύσσεται αναδασωτέα

Κλίμακα: 1: 500

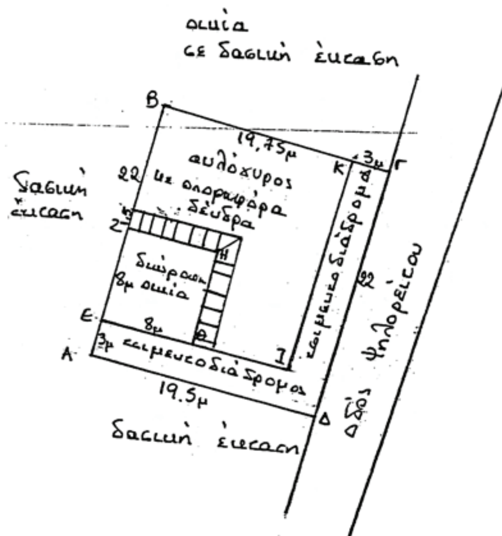

ΑΠΟΣΠΑΣΜΑ φ.χ. Γ.Υ.Σ. κλ. 1:5000
Αρ. Πινακίδας 6452/3
στο οποίο φαίνεται η θέση της έκτασης

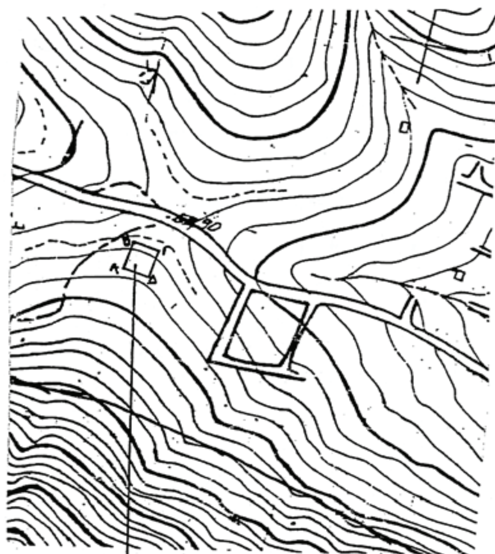

εκχερσωθείσα έκταση εμβαδού 431 τ.μ.

ΥΠΟΜΝΗΜΑ

ΑΒΓΔΑ : εκχερσωθείσα έκταση εμβαδού 431 τ.μ.

ΕΖΗΘΕ : διώροφη οικία συνολικού εμβαδού 128 τ.μ.

(σύμβολο) βεράντα συνολικού εμβ. 26.25 τ.μ.

ΑΕΙΚΓΔΑΕ : τσιμεντοδιάδρομος συν. εμβαδού 113.25 τ.μ.

ΑΔ+ΔΓ+ΓΒ+ΒΖ : τοιχείο από τσιμεντόλιθους και μάντρα εμβ. 14.15 τ.μ.

Σαλαμίνα 14/5/2008
Ο Συντάκτης
Αλεβίζου Μαρία
Δασοπόνος

...2192/25-6-09

Αθήνα 25-6-09

ΓΕΝΙΚΟΣ ΓΡΑΜ. ΠΕΡ. ΑΤΤΙΚΗΣ

ΣΥΝΑΠΤΕΤΑΙ ΣΤΗΝ ΥΠ' ΑΡΙΘ. 2984/26-5-09 ΠΡΟΤΑΣΗ ΜΑΣ

ΧΑΡ. ΧΑΝΙΩΤΗΣ	Πειραιάς 2/12/6/2009 Ο Δ/ντής Δασών Δασολόγος	Πειραιάς 26/5/2009 Ο Δασάρχης Τερέζα Χ. Παναγιώτου Δασολόγος

ΕΘΝΙΚΟ ΤΥΠΟΓΡΑΦΕΙΟ
Για τεχνικούς λόγους στο σχεδιάγραμμα, έγινε σμίκρυνση, κατά ποσοστό 79%

Αριθμ. 3358 (4)

Κήρυξη αναδασωτέας έκτασης, εμβαδού Ε= 1.653,22 τ.μ., στη θέση «Φτερούδα-Πριόνια», Δημοτικού Διαμερίσματος Αγίου Νικολάου, του Δήμου Σιθωνίας.

Ο ΔΙΕΥΘΥΝΤΗΣ ΔΑΣΩΝ Ν. ΧΑΛΚΙΔΙΚΗΣ

Έχοντας υπόψη:

1. Τις διατάξεις των άρθρων 117 παρ. 3 και 14 παρ. 1 του Συντάγματος της χώρας.

2. Τις διατάξεις του ν. 998/1979 «Περί Προστασίας Δασών κ.λπ. και ειδικότερα.

I. Του άρθρου 41 παρ. 1.

II. Του άρθρου 38.

3. Τις διαταγές του Υπουργείου Γεωργίας

I. 160417/1180/8.7.1970.

II. 182447/3049/24.9.1980.

4. Την υπ' αριθμ. 3453/23.6.2009, Πρόταση του Δασαρχείου Πολυγύρου.

5. Τις διατάξεις του άρθρου 1 παρ. 2 του ν. 2503/1997 «Μεταβίβαση αρμοδιοτήτων στον Γενικό Γραμματέα Περιφέρειας».

5. Την υπ' αριθμ. 8063/30.10.2008 απόφαση του Γενικού Γραμματέα της Περιφέρειας Κεντρικής Μακεδονίας «ανάθεση αρμοδιοτήτων και μεταβίβαση του δικαιώματος υπογραφής, με εντολή Γενικού Γραμματέα Περιφέρειας Κεντρικής Μακεδονίας αποφάσεων, εγγράφων ... κ.λπ.».

7. Από την απόφαση αυτή, δεν προκαλείται Δαπάνη σε βάρος του Κρατικού Προϋπολογισμού, αποφασίζουμε:

Κηρύσσουμε αναδασωτέα έκταση χιλίων εξακοσίων πενήντα τριών και είκοσι δύο τετραγωνικών μέτρων (Ε =1.653,22 τ.μ.), στη θέση, «Φτερούδα-Πριόνια», Δημοτικού Διαμερίσματος Αγίου Νικολάου, του Δήμου Σιθωνίας, Ν. Χαλκιδικής, με σκοπό την προστασία και την αναδάσωση με φυσική αναγέννηση της έκτασης που καταστράφηκε από πυρκαγιά.

Η έκταση με στοιχεία Α, Β, Γ, ..., Θ, Ι, Κ, Λ, Α εμβαδού Ε= 1.653,22 τ.μ., συνορεύει:

Βόρεια: Με την συστάδα 5α του Μοναστηριακού δάσους «Κωνωπάδων» ιδιοκτησίας Ιεράς Μονής Ζωγράφου Αγίου Όρους.

Νότια: Με την συστάδα 5α του Μοναστηριακού δάσους «Κωνωπάδων» ιδιοκτησίας Ιεράς Μονής Ζωγράφου Αγίου Όρους.

Ανατολικά: Με την συστάδα 5α του Μοναστηριακού δάσους «Κωνωπάδων» ιδιοκτησίας Ιεράς Μονής Ζωγράφου Αγίου Όρους.

Δυτικά: Με τη συστάδα 5α του Μοναστηριακού δάσους «Κωνωπάδων» ιδιοκτησίας Ιεράς Μονής Ζωγράφου Αγίου Όρους.

Όπως φαίνεται στο συνημμένο διάγραμμα που αποτελεί αναπόσπαστο μέρος της απόφασης αυτής.

Η απόφαση αυτή να δημοσιευθεί στην Εφημερίδα της Κυβερνήσεως.

Πολύγυρος, 30 Ιουνίου 2009

Ο Διευθυντής Δασών

ΕΛΕΥΘΕΡΙΟΣ ΠΙΤΣΟΚΟΣ

Τοπογραφικό Διάγραμμα μη δημόσιας δασικής έκτασης, εμβαδού 1.653,22 τ.μ. που καταστράφηκε από πυρκαγιά και βρίσκεται στη θέση "Φτερούδα - Πριόνια" Περιοχής Δημοτικού Διαμερίσματος Αγίου Νικολάου του Δήμου Σιθωνίας Νομού Χαλκιδικής, εντός της συστάδας 5α του μη δημοσίου δάσους "Κωνωπάδες" ιδιοκτησίας Ιεράς Μονής Ζωγράφου Αγίου Όρους

ΚΛΙΜΑΚΑ 1:500

Μη δημόσιο δάσος "Κωνωπάδες" ιδιοκτησίας
Ιεράς Μονής Ζωγράφου Αγίου Όρους

Α 9.64 Β 19.04 Γ 15.98 Δ 14.51 Ε 23.49 Ζ 14.95 Η 18.97 Θ 12.47 Ι 19.64 Κ 12.08 Λ 12.66

Ε=1.653,22 τ.μ

Μη δημόσιο δάσος "Κωνωπάδες" ιδιοκτησίας
Ιεράς Μονής Ζωγράφου Αγίου Όρους

Μη δημόσιο δάσος "Κωνωπάδες" ιδιοκτησίας
Ιεράς Μονής Ζωγράφου Αγίου Όρους

Μη δημόσιο δάσος "Κωνωπάδες" ιδιοκτησίας
Ιεράς Μονής Ζωγράφου Αγίου Όρους

Σύστημα Συντεταγμένων
ΕΓΣΑ 87
Ελλειψοειδές
GRS 80 λ0/φ0: 24 °00'/00°00'

ΣΗΜΕΙΑ	ΠΙΝΑΚΑΣ ΣΥΝΤΕΤΑΓΜΕΝΩΝ	
α/α	Χ	Ψ
Α	489862. 98	4443524. 22
Β	489869. 92	4443517. 53
Γ	489865. 77	4443498. 95
Δ	489852. 92	4443489. 47
Ε	489838. 79	4443492. 80
Ζ	489818. 42	4443481. 10
Η	489809. 64	4443493. 20
Θ	489810. 75	4443510. 14
Ι	489819. 73	4443518. 79
Κ	489839. 33	4443517. 59
Λ	489851. 28	4443519. 37

Αποτύπωση της Έκτασης
σε Συστήματα φ/λ -
Ελλειψοειδές
GRS 80 λ0/φ0: 0 °00'/00°00'
Γεωγρ. Μήκος: 23° 52' 51"
Γεωγρ. Πλάτος: 40 ° 08' 31"

ΕΘΝΙΚΟ ΤΥΠΟΓΡΑΦΕΙΟ
Για τεχνικούς λόγους στο σχεδιάγραμμα, έγινε σμίκρυνση, κατά ποσοστό 79%

Αποτύπωση της Έκτασης
σε Απόσπασμα
Φ.Χ. ΣΥΚΕΑ 1:50.000
Γ.Υ.Σ. L=40°15'/M=0°15'

Ακ. Αρμενιστής

ΥΠΟΜΝΗΜΑ

Θέση δασικής έκτασης που καταστράφηκε από πυρκαγιά
Επαρχιακό οδικό δίκτυο
Ρέμα

ΠΟΛΥΓΥΡΟΣ, 22-6-2009
Ο ΣΥΝΤΑΚΤΗΣ

ΙΑΚΩΒΟΣ ΠΑΠΑΔΟΠΟΥΛΟΣ
ΔΑΣΟΛΟΓΟΣ ΜΕ Β' ΒΑΘΜΟ

ΕΛΕΓΧΘΗΚΕ
Ο ΔΑΣΑΡΧΗΣ ΠΟΛΥΓΥΡΟΥ

ΙΩΑΝΝΗΣ ΤΣΙΡΕΛΑΣ
ΔΑΣΟΛΟΓΟΣ ΜΕ Α' ΒΑΘΜΟ

ΘΕΩΡΗΘΗΚΕ
Ο Δ/ΝΤΗΣ ΔΑΣΩΝ Ν. ΧΑΛΚΙΔΙΚΗΣ

ΕΛΕΥΘΕΡΙΟΣ ΠΙΤΣΟΚΟΣ
ΔΑΣΟΛΟΓΟΣ ΜΕ Α' ΒΑΘΜΟ



ΑΠΟ ΤΟ ΕΘΝΙΚΟ ΤΥΠΟΓΡΑΦΕΙΟ
ΚΑΠΟΔΙΣΤΡΙΟΥ 34 * ΑΘΗΝΑ 104 32 * ΤΗΛ. 210 52 79 000 * FAX 210 52 21 004
ΗΛΕΚΤΡΟΝΙΚΗ ΔΙΕΥΘΥΝΣΗ: http://www.et.gr – e-mail: webmaster.et@et.gr